



Commune de CHATEL
Lieu-dit : " Loy "
Adresse : 1100 route du Linga
Section A
Copropropriété des parcelles
1007 - 1008 - 3599


BATIMENT A

ETAGE 2

Echelle 1/100

LEGENDE DU PLAN

- Accès commun
- Accès lots
- Mur
- F Fenêtre
- PF Porte-fenêtre
- Montée escalier

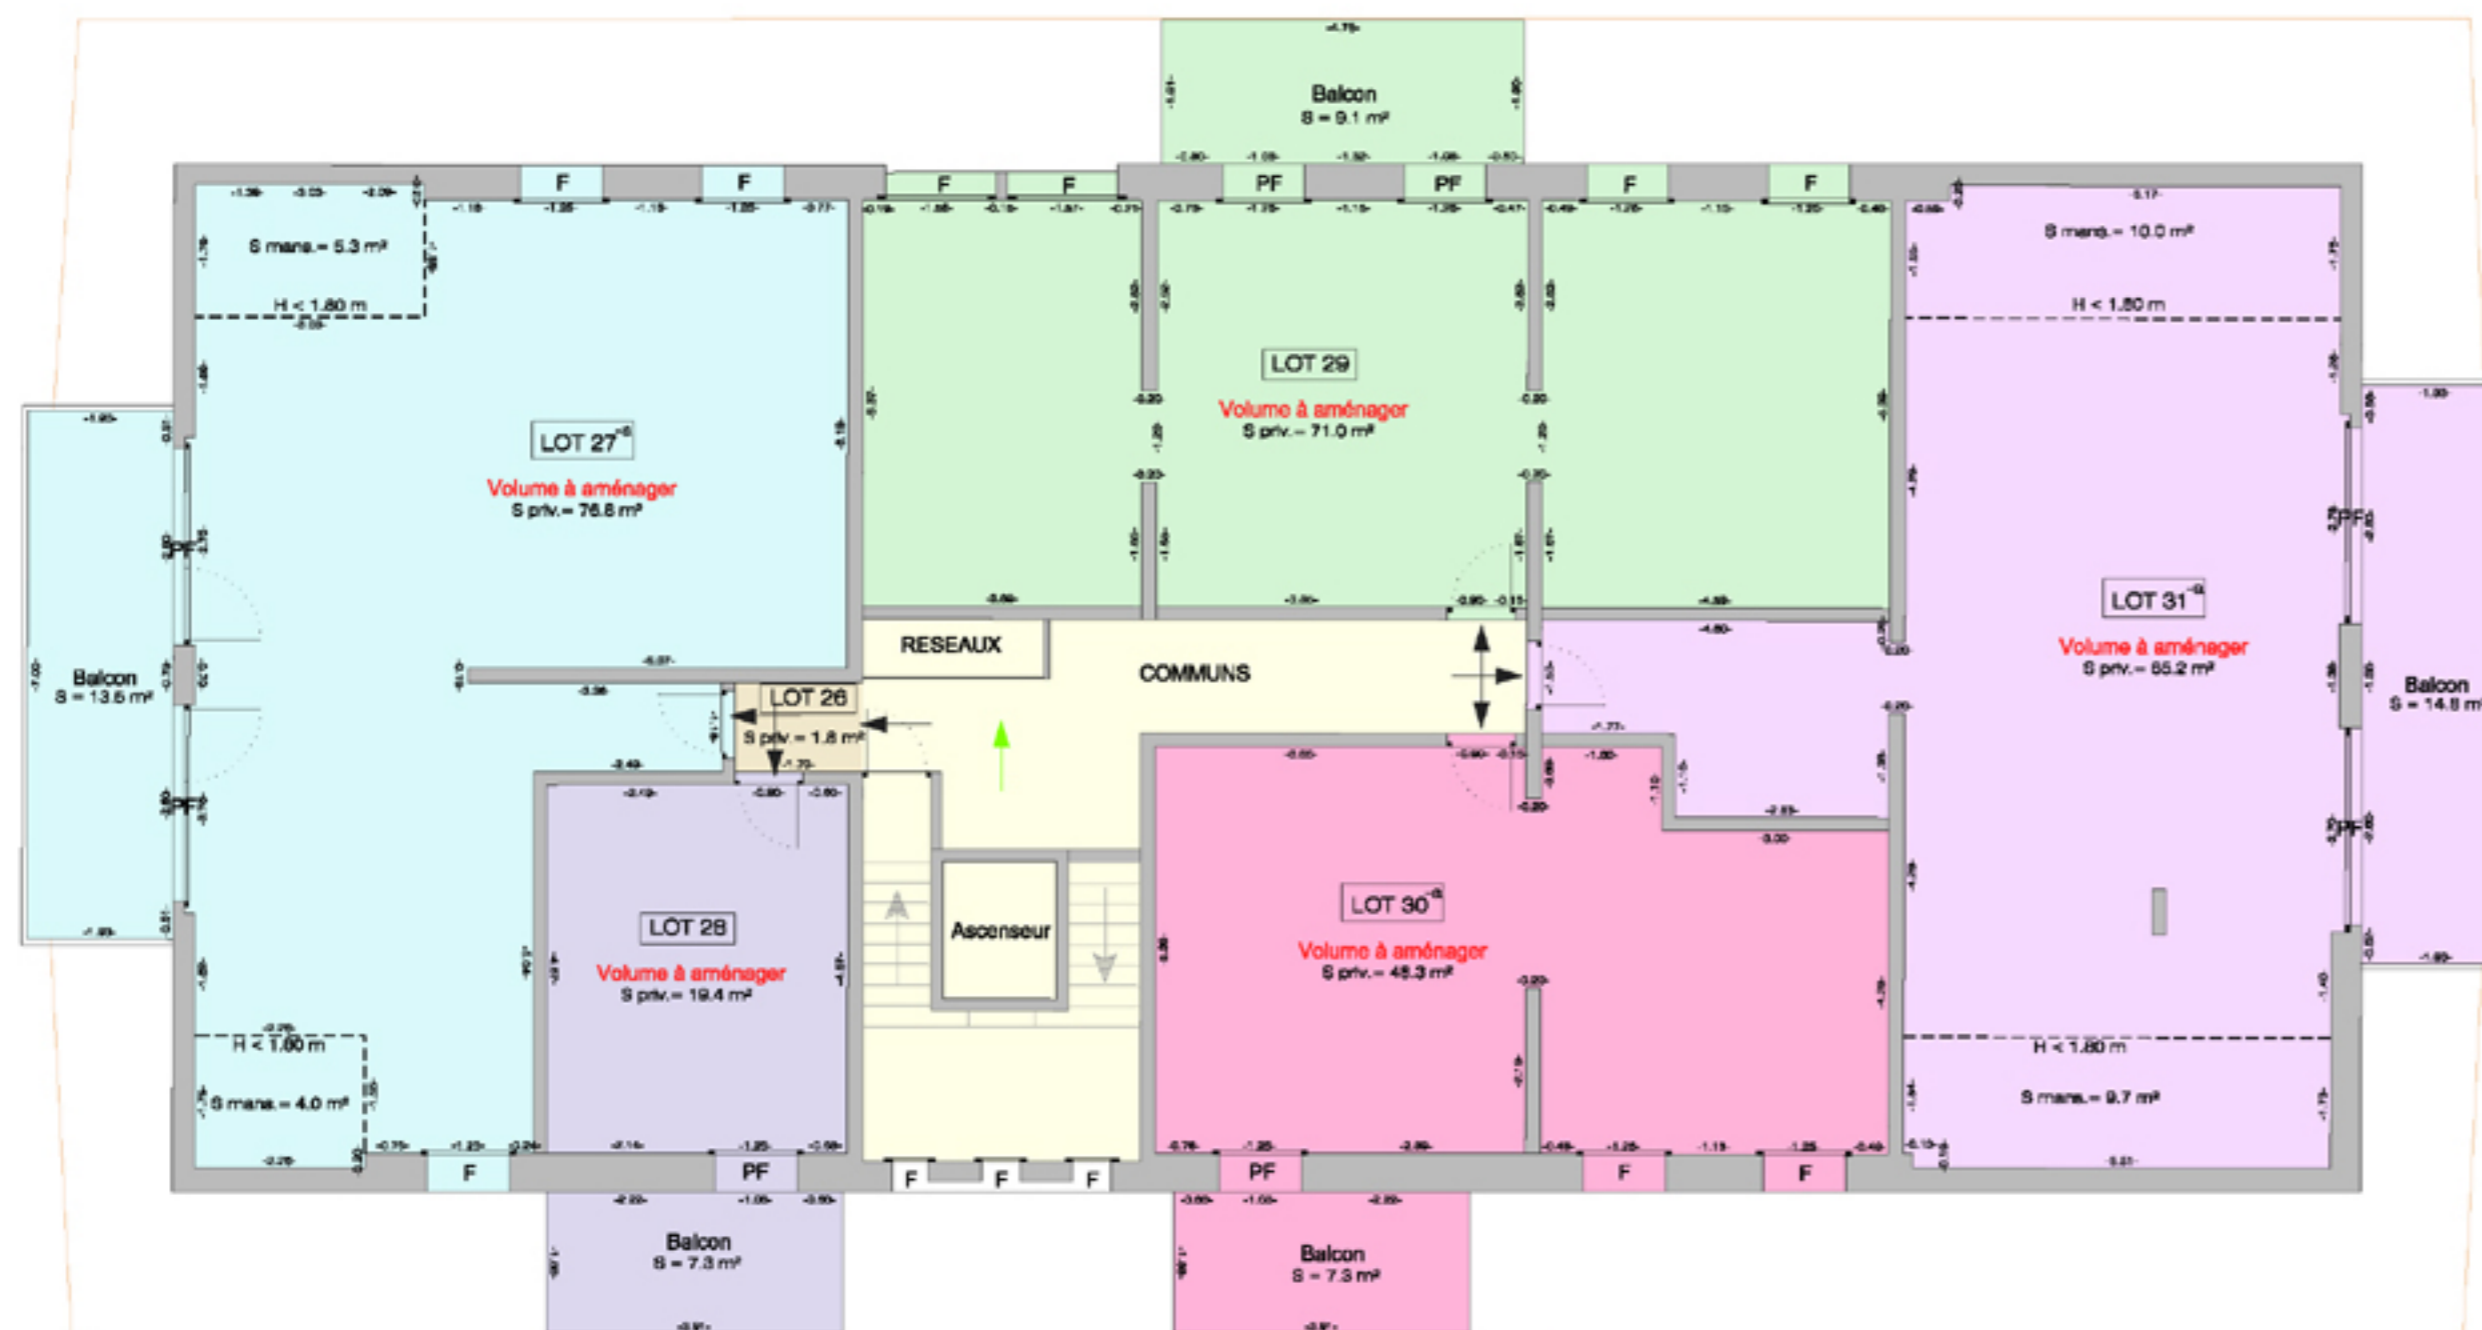

LOT 26

Lot indivis entre le
lot 27 et le lot 28
S priv. = 1.8 m²

LOT 27^{-a}

Volume à aménager
S priv. = 76.8 m²
S balcon = 13.5 m²
S mans. = 9.3 m²

LOT 28

Volume à aménager
S priv. = 19.4 m²
S balcon = 7.3 m²

LOT 29

Volume à aménager
S priv. = 71.0 m²
S balcon = 9.1 m²

LOT 30^{-a}

Volume à aménager
S priv. = 48.3 m²
S balcon = 7.3 m²

LOT 31^{-a}

Volume à aménager
S priv. = 65.2 m²
S balcon = 14.8 m²
S mans. = 19.7 m²