




Commune de CHATEL
Lieu-dit : " Loy "
Adresse : 1100 route du Linga
Section A
Copropropriété des parcelles
1007 - 1008 - 3599

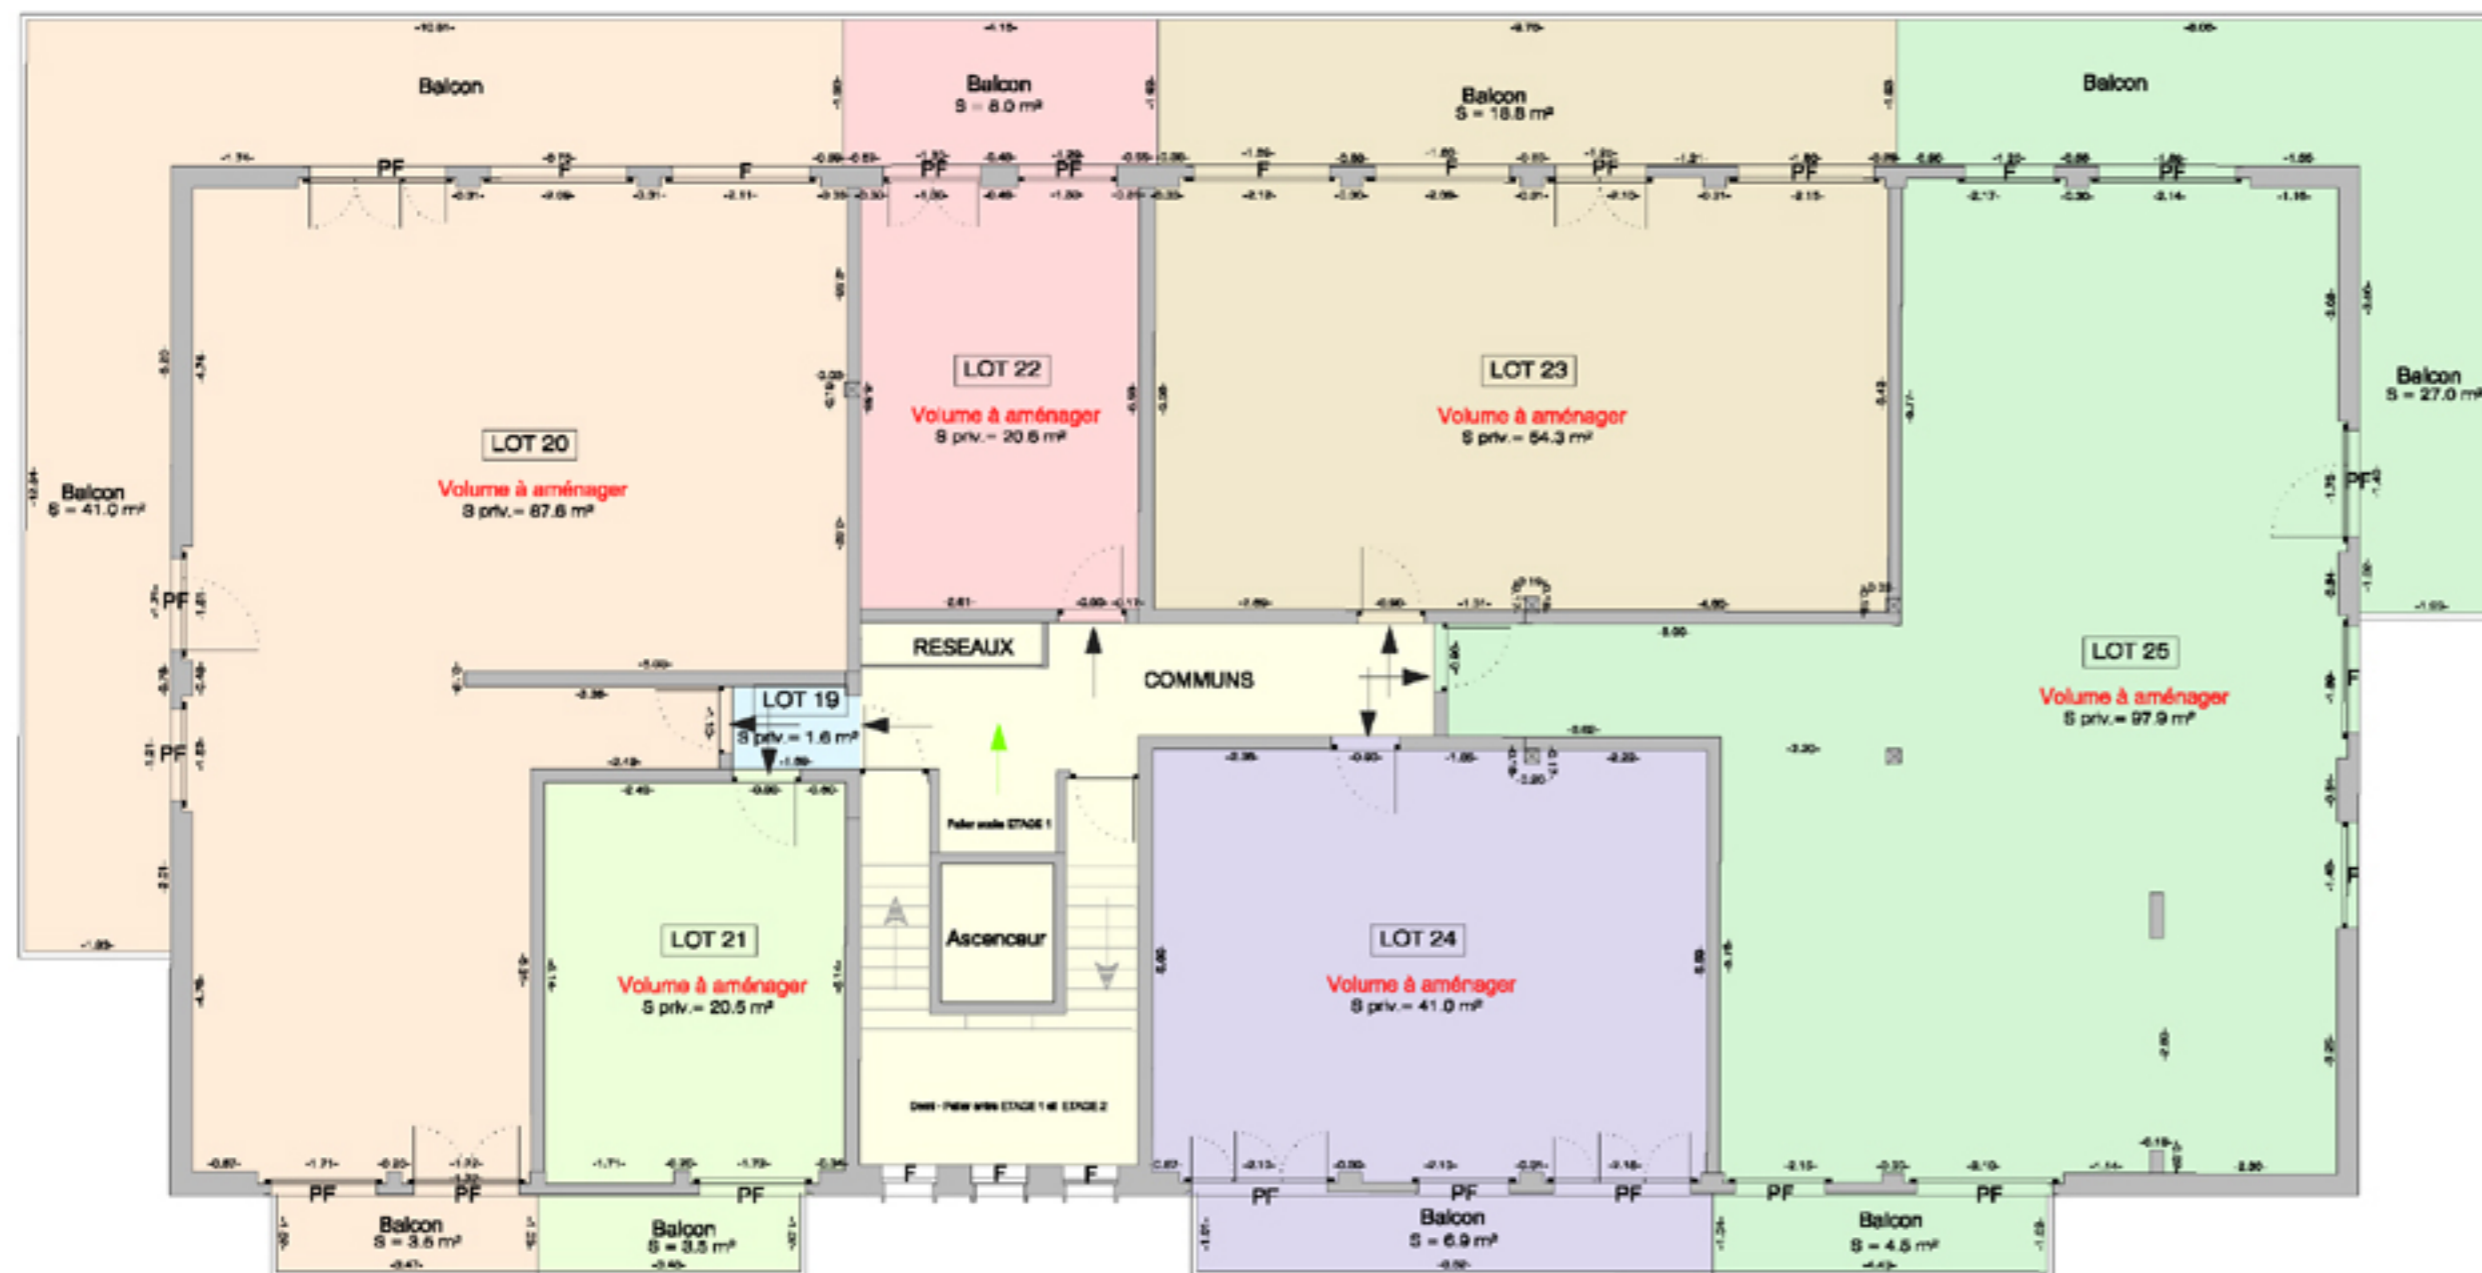

BATIMENT A

ETAGE I

Echelle 1/100

LEGENDE DU PLAN	
	Accès commun
	Accès lots
	Mur
	Fenêtre
	Porte-fenêtre
	Montée escalier

LOT 19
Lot indivis entre le
lot 20 et le lot 21
S priv. = 1.6 m²

LOT 20
Volume à aménager
S priv. = 87.6 m²
S balcons = 44.5 m²

LOT 21
Volume à aménager
S priv. = 20.5 m²
S balcon = 3.5 m²

LOT 22
Volume à aménager
S priv. = 20.6 m²
S balcon = 8.0 m²

LOT 23
Volume à aménager
S priv. = 54.3 m²
S balcon = 18.8 m²

LOT 24
Volume à aménager
S priv. = 41.0 m²
S balcon = 6.9 m²

LOT 25
Volume à aménager
S priv. = 97.9 m²
S balcons = 31.5 m²