




Commune d' ABONDANCE
Lieu-dit : " Champs Pantins "
Adresse : Immeuble " Le Plein Soleil "
Richebourg
Section A
Copropriété des parcelles
165 - 166 - 1943 - 2054 - 2084 - 2055

PLANS

ETAGE 2 - BATIMENT A

Echelle 1/125

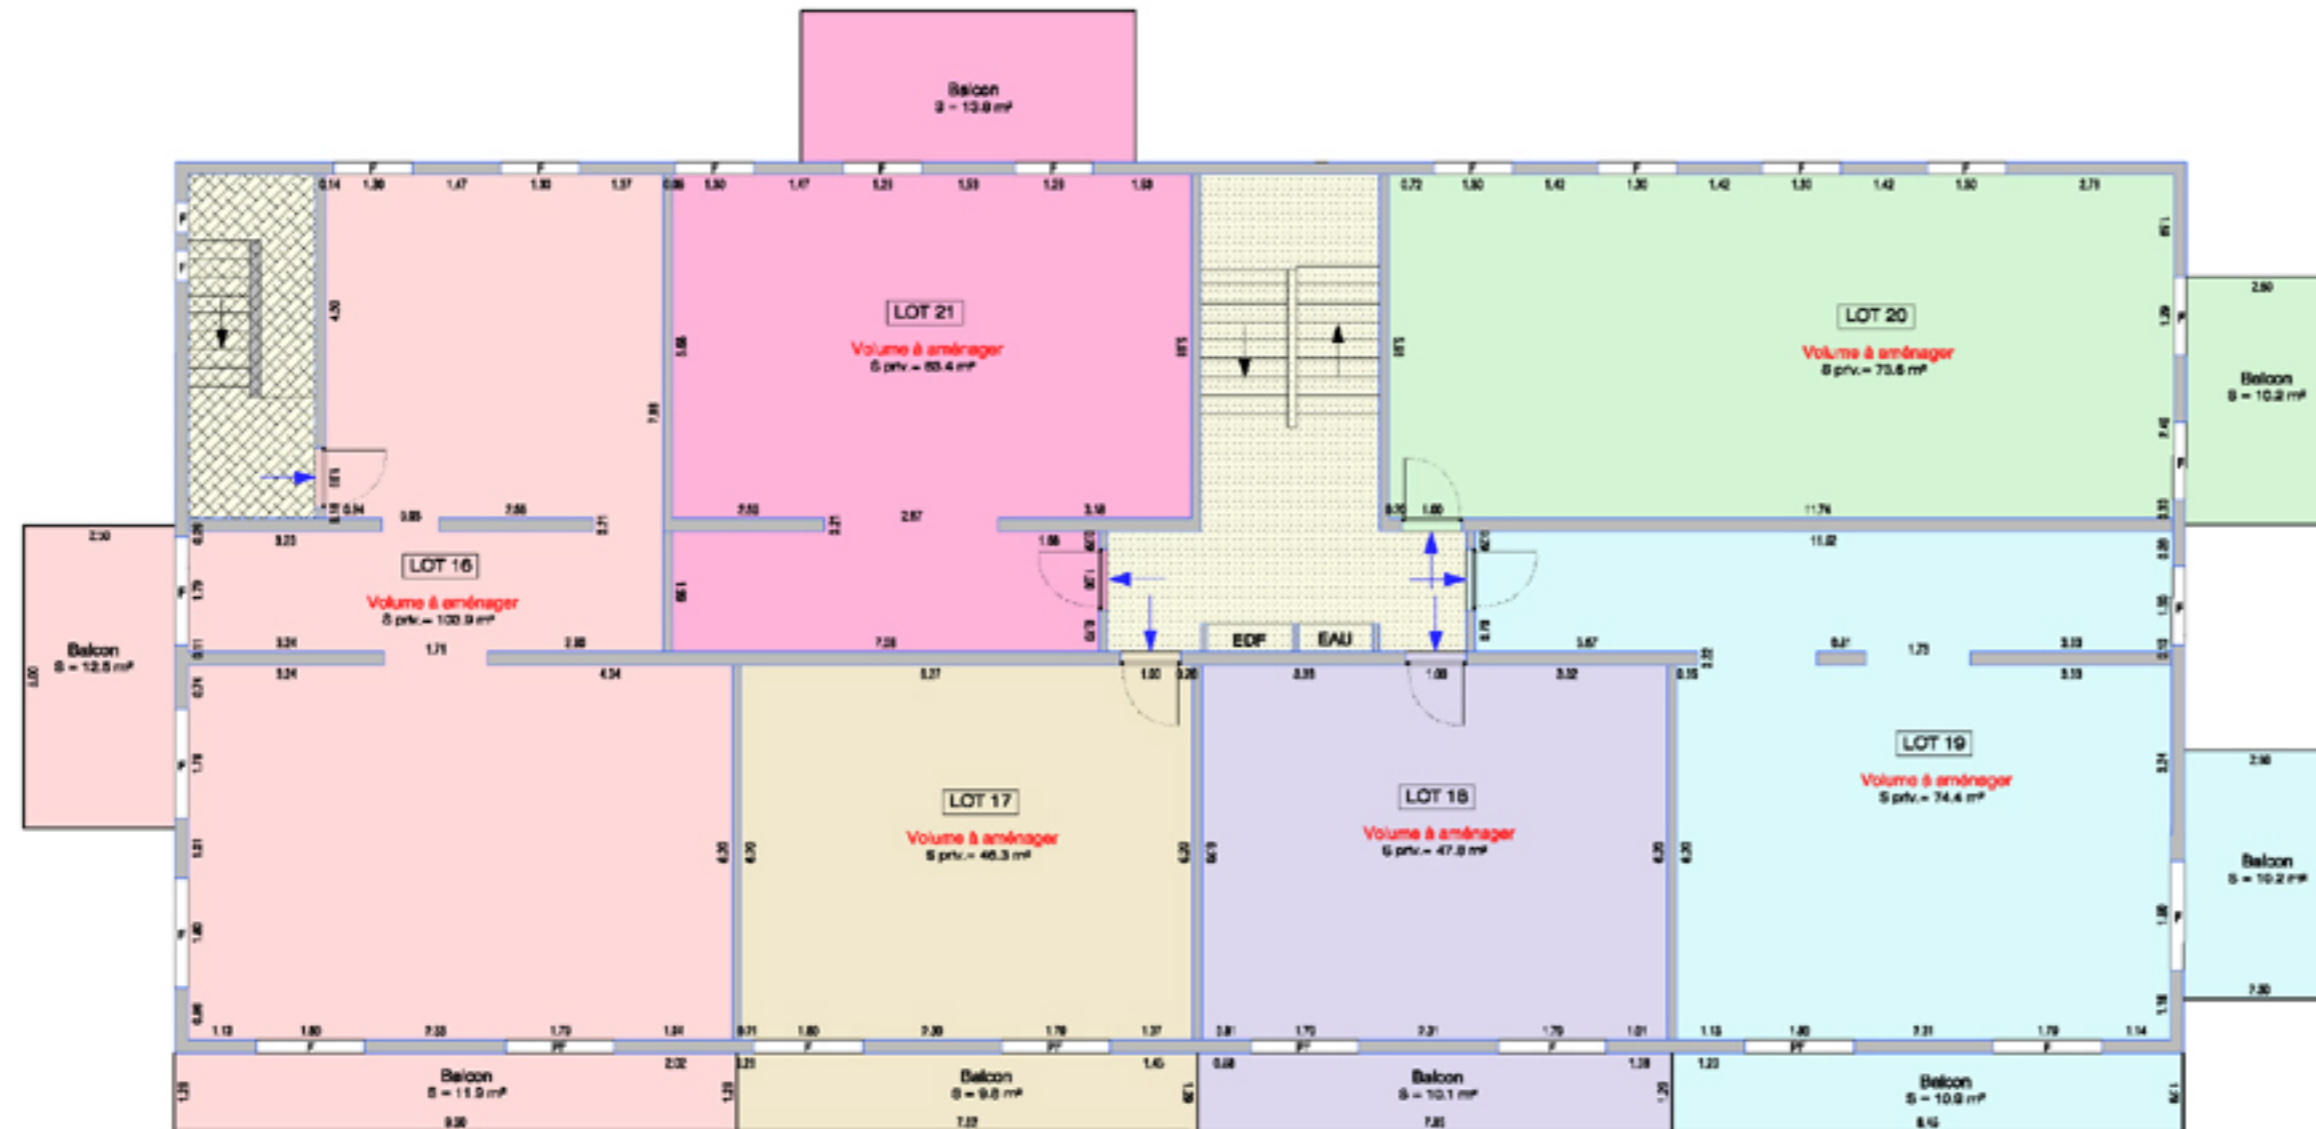

LEGENDE DU PLAN

- > Accès lots
- F Fenêtre
- PF Porte-fenêtre
- > Montée escalier

Commune d' ABONDANCE
Lieu-dit : " Champs Pantins "
Adresse : Immeuble " Le Plein Soleil "
Richebourg
Section A
Copropriété des parcelles
165 - 166 - 1943 - 2054 - 2084 - 2055

SURFACES

ETAGE 2- BATIMENT A

LOTS APPARTEMENTS

LOT 16 Volume à aménager S priv. = 103.9 m ² S balcons = 24.4 m ²	LOT 17 Volume à aménager S priv. = 46.3 m ² S balcon = 9.8 m ²
LOT 18 Volume à aménager S priv. = 47.8 m ² S balcon = 10.1 m ²	LOT 19 Volume à aménager S priv. = 74.4 m ² S balcons = 21.1 m ²
LOT 20 Volume à aménager S priv. = 76.3 m ² S balcon = 10.2 m ²	LOT 21 Volume à aménager S priv. = 63.4 m ² S balcon = 13.8 m ²