




Commune d' ABONDANCE
 Lieu-dit : " Champs Pantins "
 Adresse : Immeuble " Le Plein Soleil "
 Richebourg
 Section A
 Copropriété des parcelles
 165 - 166 - 1943 - 2054 - 2084 - 2055

PLANS

REZ-SUPERIEUR - BATIMENT A

REZ-SUPERIEUR - BATIMENT B

Echelle 1/150

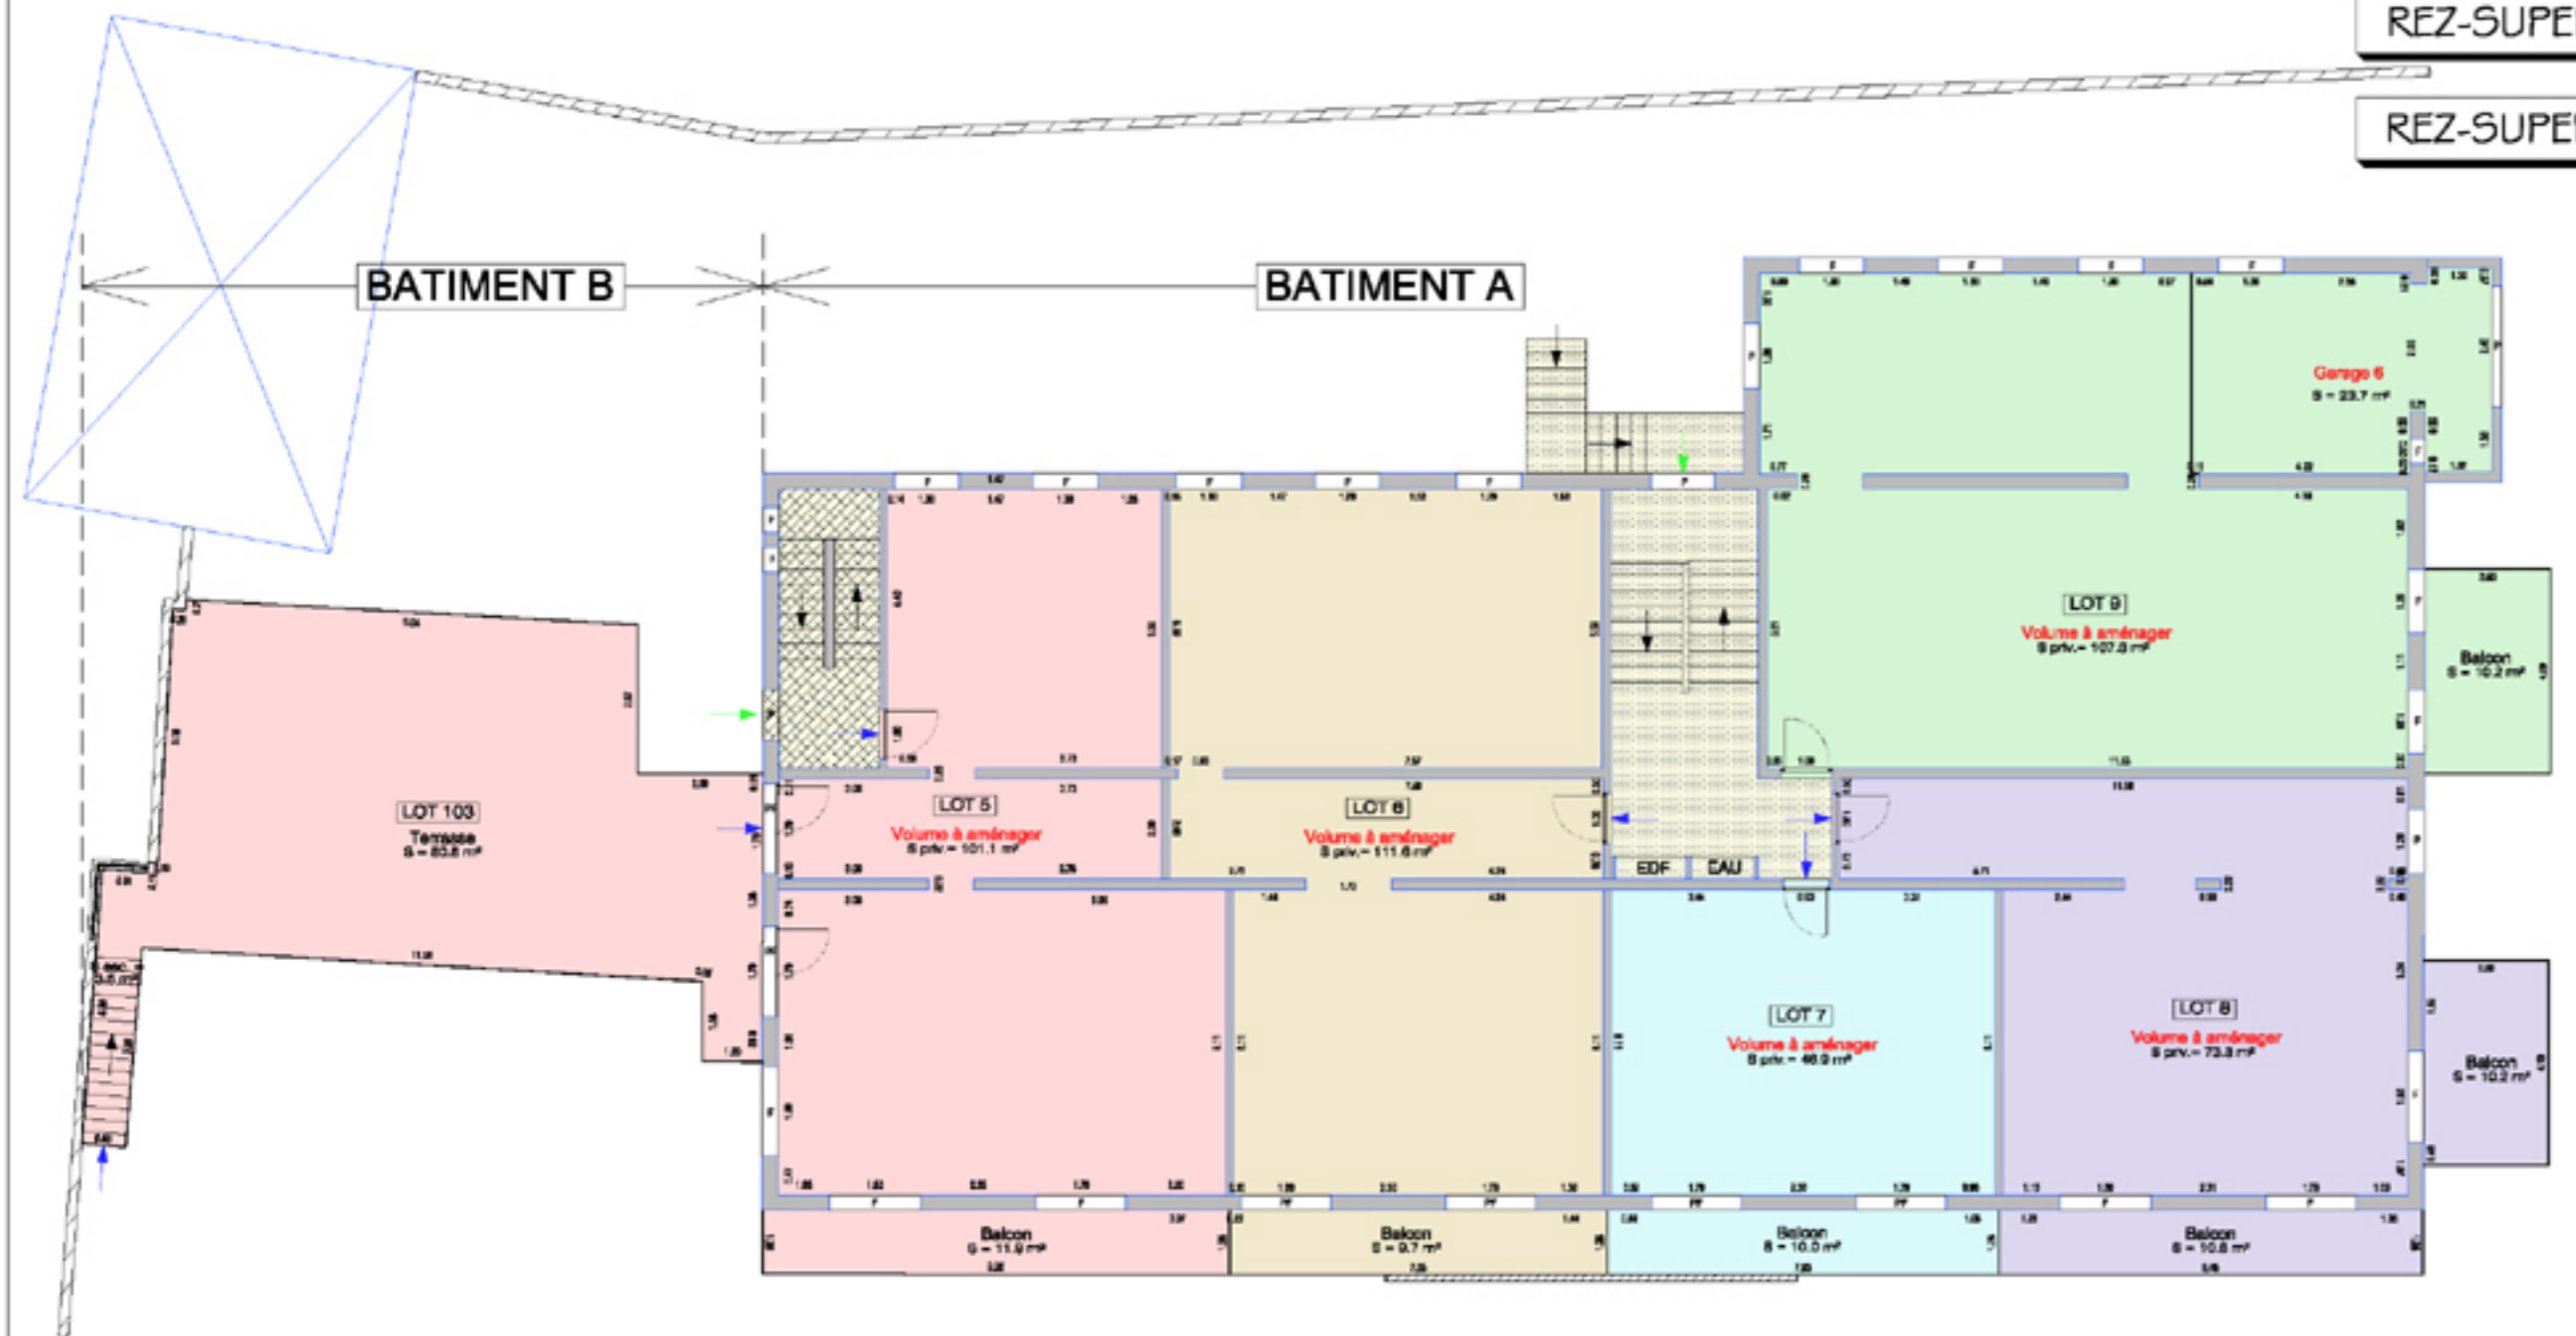

LEGENDE DU PLAN

- Accès commun
- Accès lots
- Mur
- Fenêtre
- Porte-fenêtre
- Montée escalier

Commune d' ABONDANCE
 Lieu-dit : " Champs Pantins "
 Adresse : Immeuble " Le Plein Soleil "
 Richebourg
 Section A
 Copropriété des parcelles
 165 - 166 - 1943 - 2054 - 2084 - 2055

SURFACES

REZ-SUPERIEUR - BATIMENT A

REZ-SUPERIEUR - BATIMENT B

LOTS APPARTEMENTS BATIMENT A

LOT 5
 Volume à aménager
 S priv. = 101.1 m²
 S balcon = 11.9 m²

LOT 6
 Volume à aménager
 S priv. = 111.6 m²
 S balcon = 9.7 m²

LOT 7
 Volume à aménager
 S priv. = 46.9 m²
 S balcon = 10.0 m²

LOT 8
 Volume à aménager
 S priv. = 73.3 m²
 S balcon = 21.0 m²

LOT 9
 Volume à aménager
 S priv. = 107.3 m²
 S garage = 23.7 m²
 S balcon = 10.2 m²

BATIMENT B

LOT 103
 S terrasse = 80.8 m²
 S esc. = 3.6 m²